



TOP 1 - WOHNHAUS

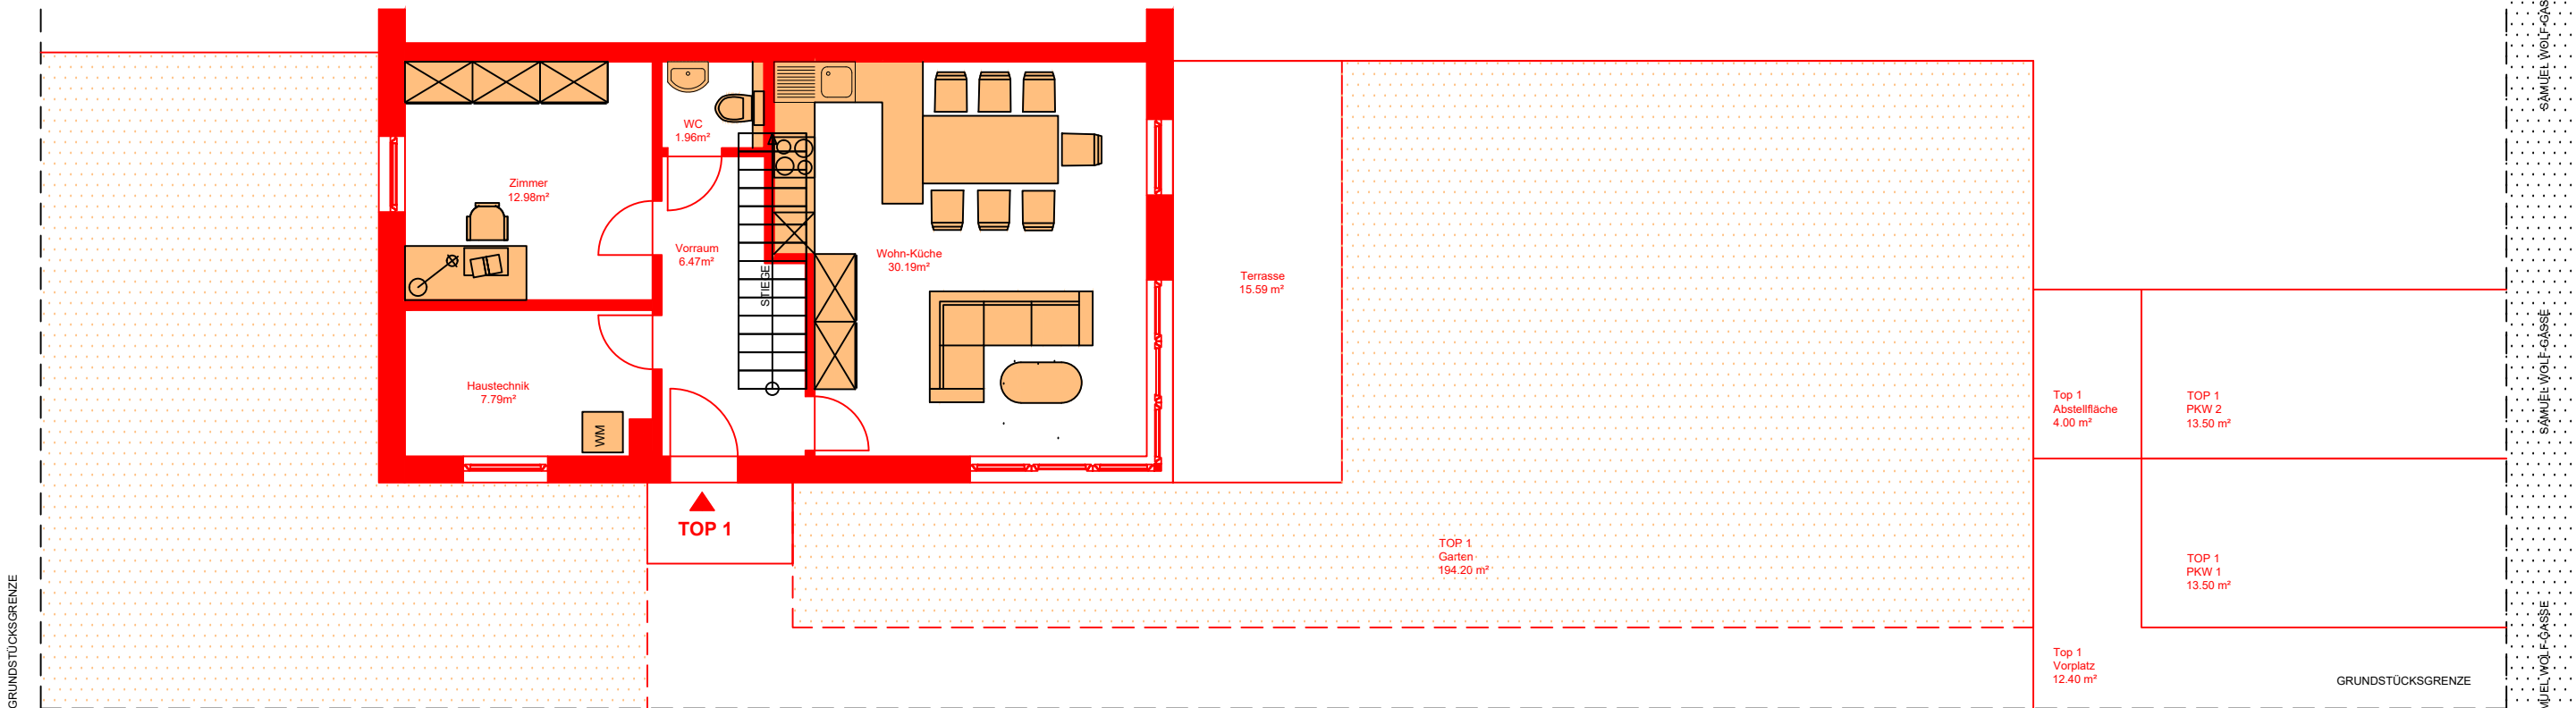

Grundriss EG



Grundriss OG

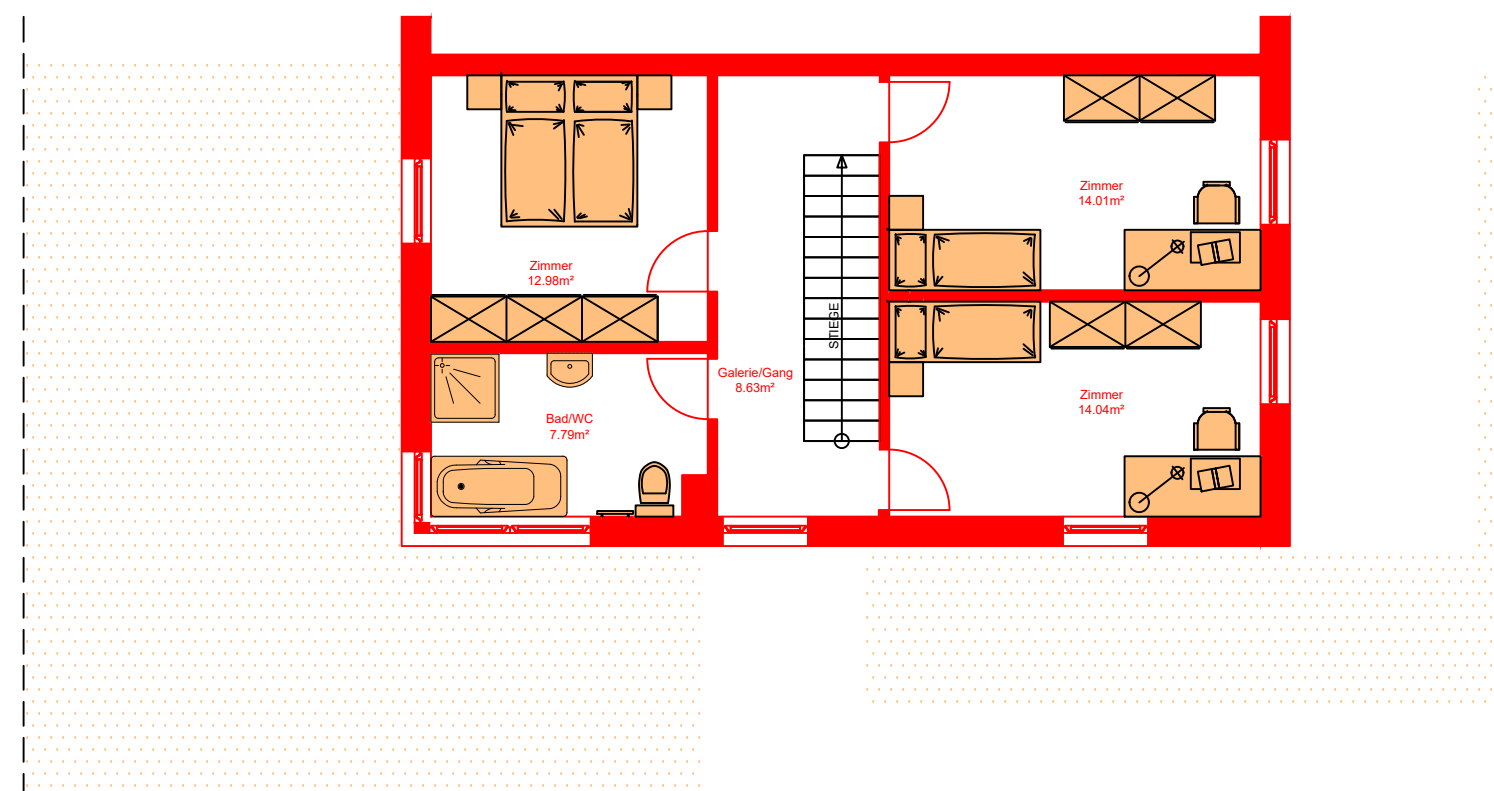

KAUFPREIS € 439.500.-

Wohnnutzfläche EG 59,39 m²
 Wohnnutzfläche OG 57,45 m²
Wohnnutzfläche gesamt 116,84 m²

Terrasse 15,59 m²
 Garten 194,20 m²
 Vorplatz 12,40 m²
 Abstellfläche 4,00 m²
 2 PKW Stellflächen 27,00 m²

Eigentumsfläche gesamt 370,03 m²

www.reitter.at



MEIN BAUMEISTER
 MEIN PARTNER
 MEIN ZUHAUSE

TEL.: +43 (0) 2618 / 8444

A-7332 KOBERSDORF